


# LA COLLEZIONE



## ● 施設概要

スペース	248.6m <sup>2</sup> (75.2坪)
内ホール部分	200.0m <sup>2</sup> (60.3坪)
天井高	2.7m (一部3.35m)
床	ナラ材フローリング (ナチュラルカラー) 一部大理石
壁	塗装 (ホワイト)
天井	石膏ボードAEP塗装 (ホワイト)

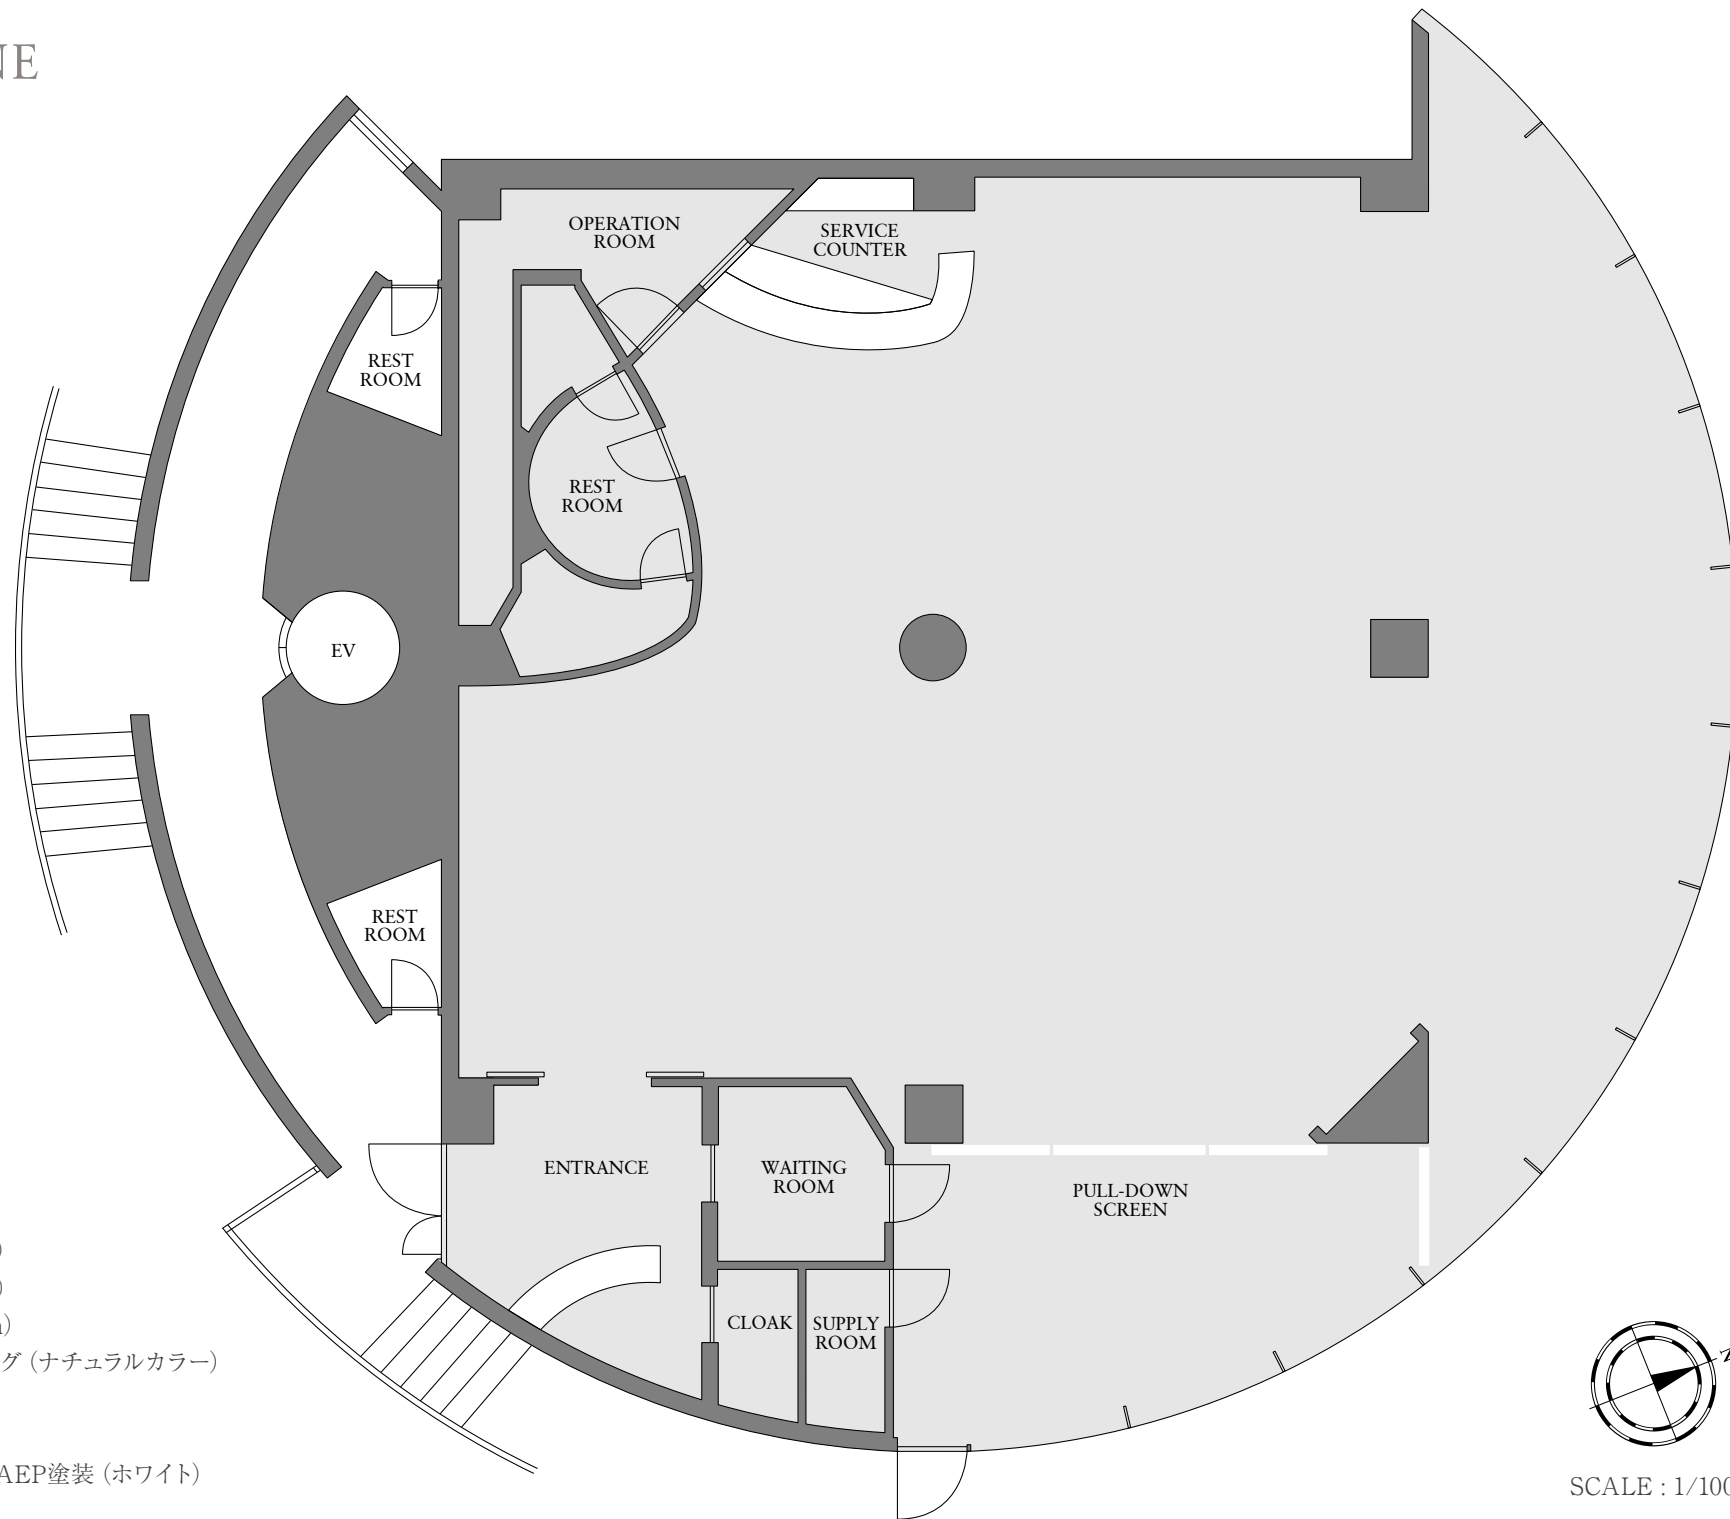

SCALE : 1/100