


LA COLLEZIONE

63席スクール形式

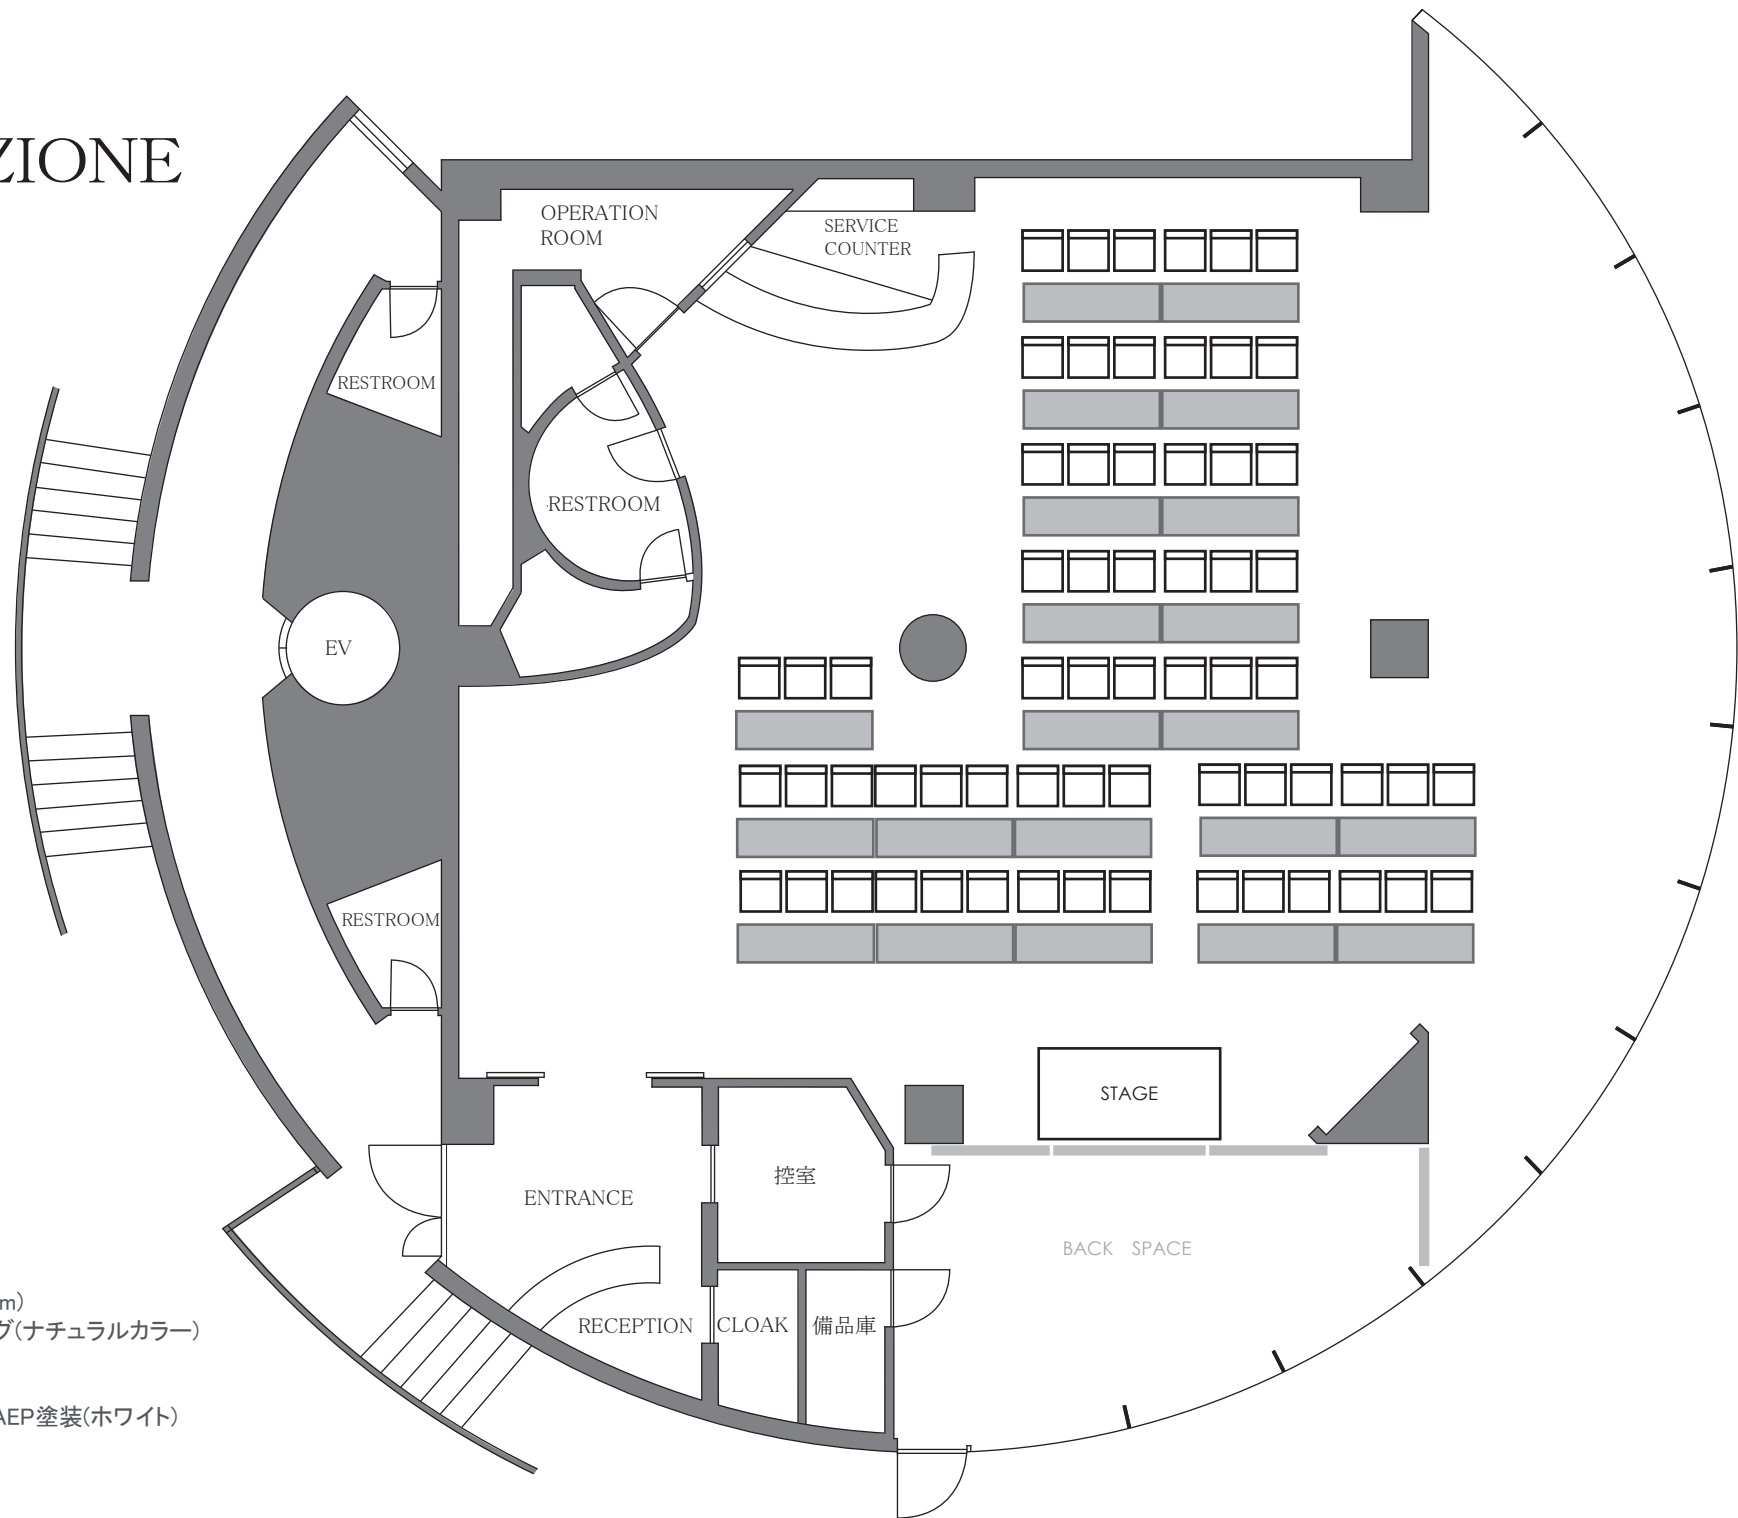

●施設概要

- スペース 248.6㎡(75.2坪)
- 内ホール部分 200.0㎡(60.3坪)
- 天井高 2.7m(一部3.35m)
- 床 ナラ材フローリング(ナチュラルカラー)
一部大理石
- 壁 塗装(ホワイト)
- 天井 プラスターボードAEP塗装(ホワイト)